


Tekninen huolto

- Jätteenkäsittelyalue seutukaavassa
- Jätteenkäsittelyalueen laajennustarve
- + Käytöstä poistettu kaatopaikka seutukaavassa
- Vedenottamo seutukaavassa
- Jätevedenpuhdistamo seutukaavassa
- Vesihuoltolinjat seutukaavassa
- Kehitettävä vesihuollon seudullinen yhteys

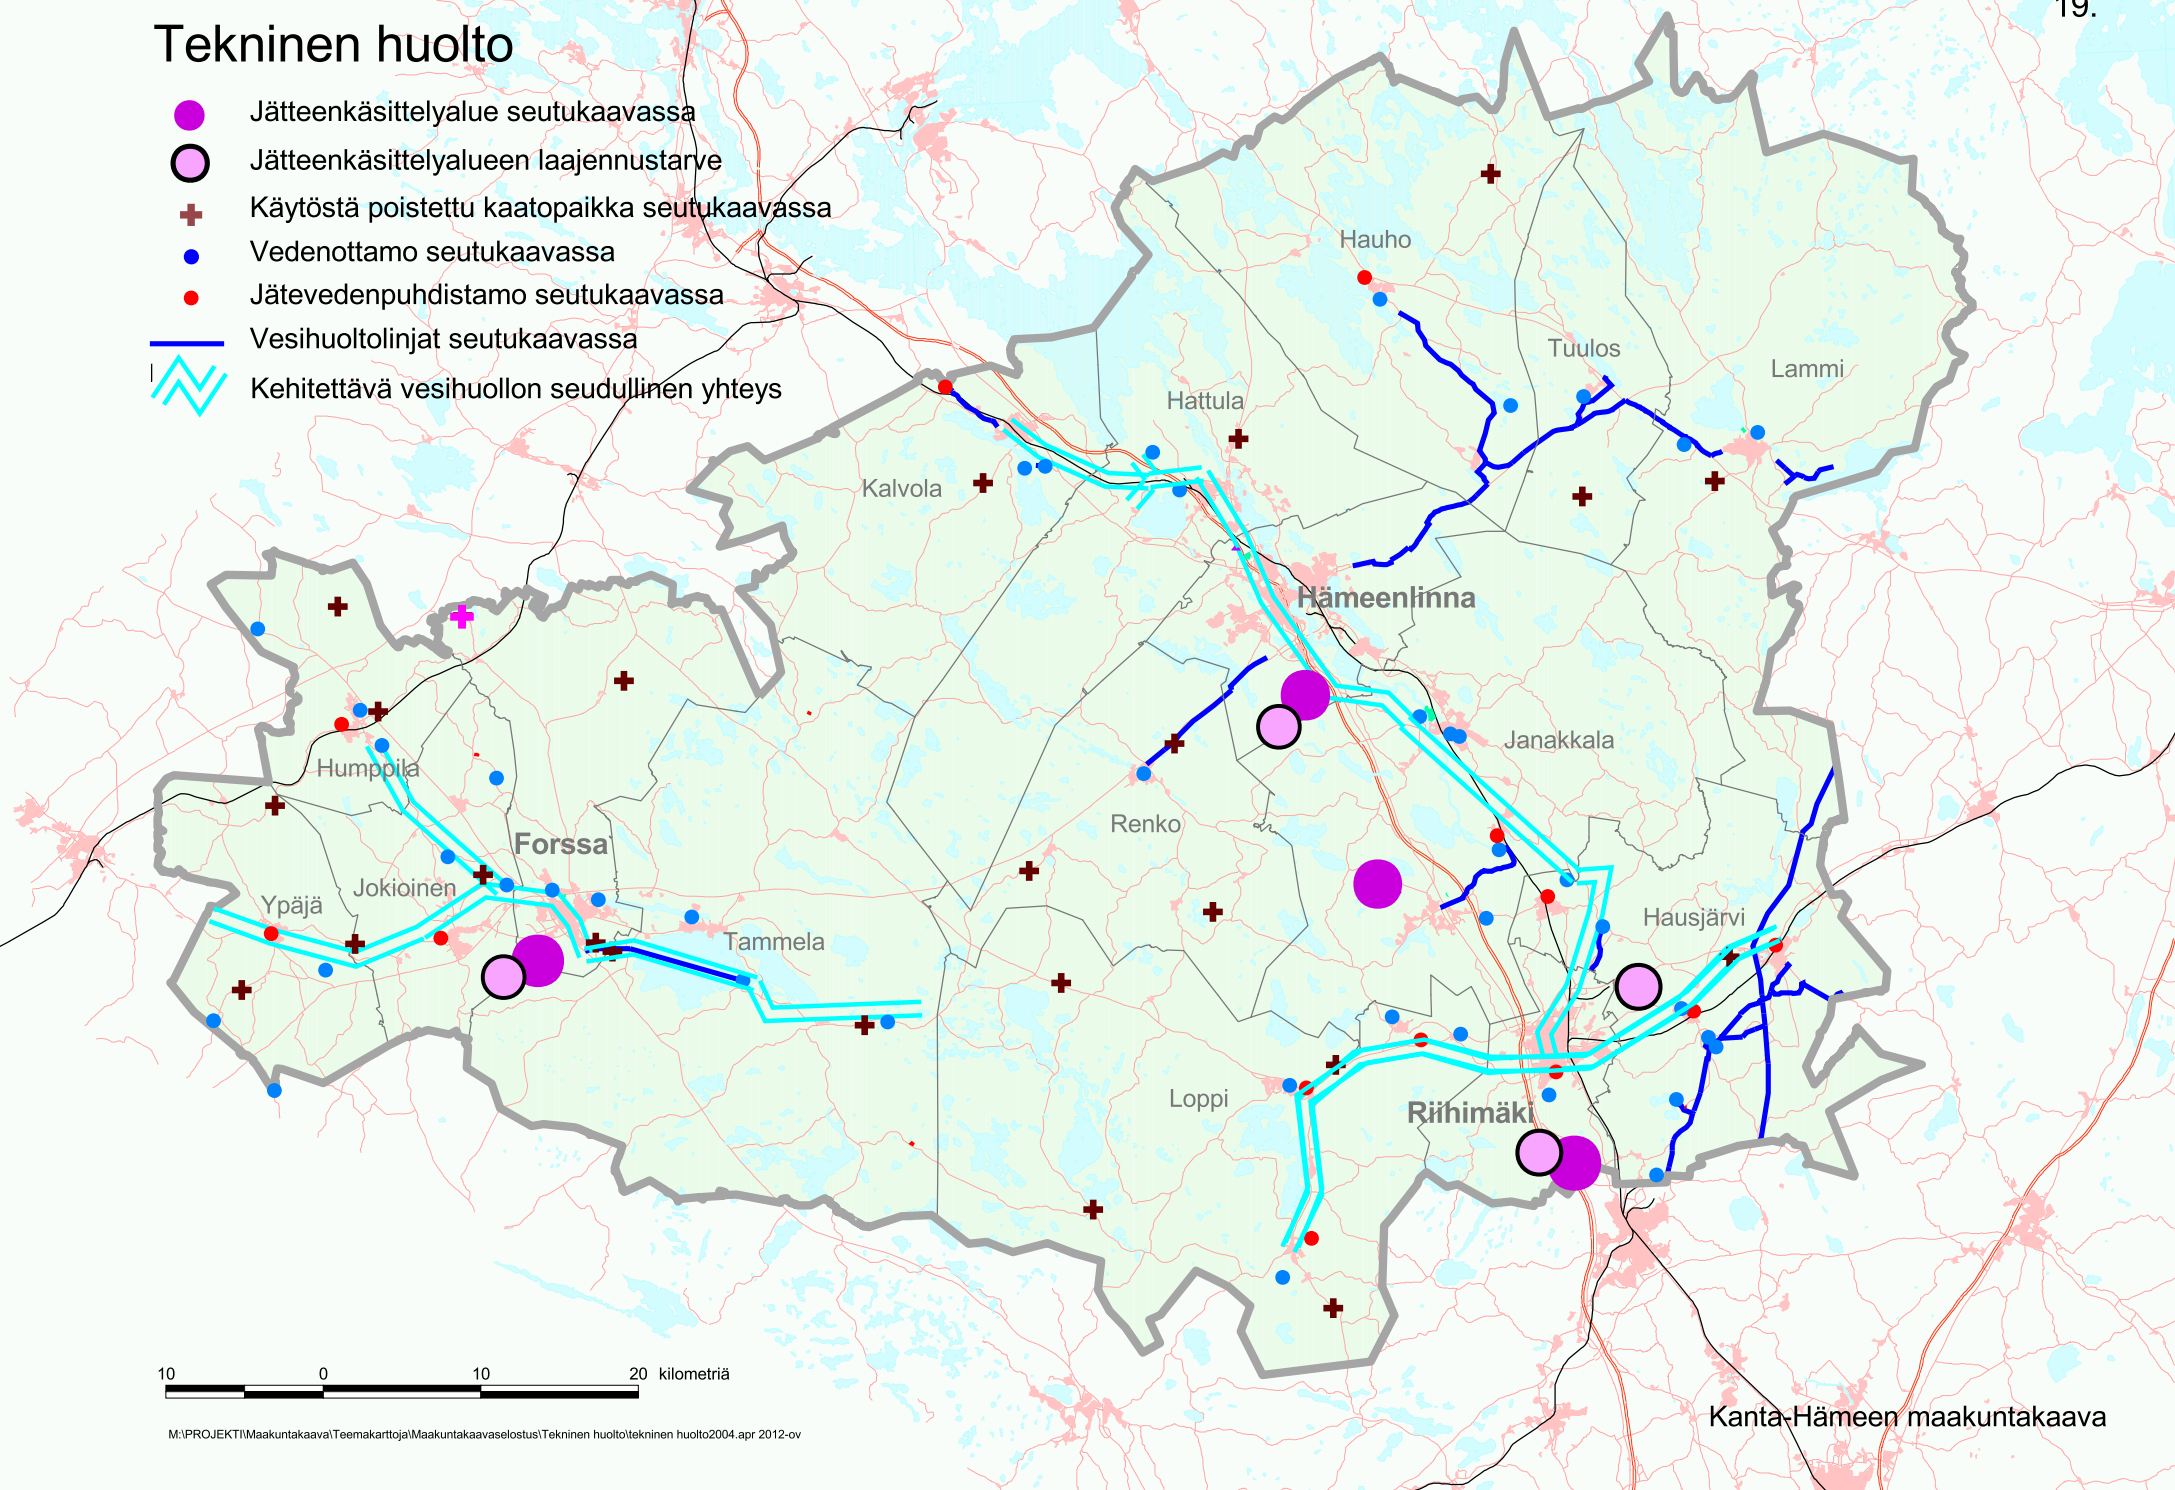

10 0 10 20 kilometriä